Verkeersomleiding

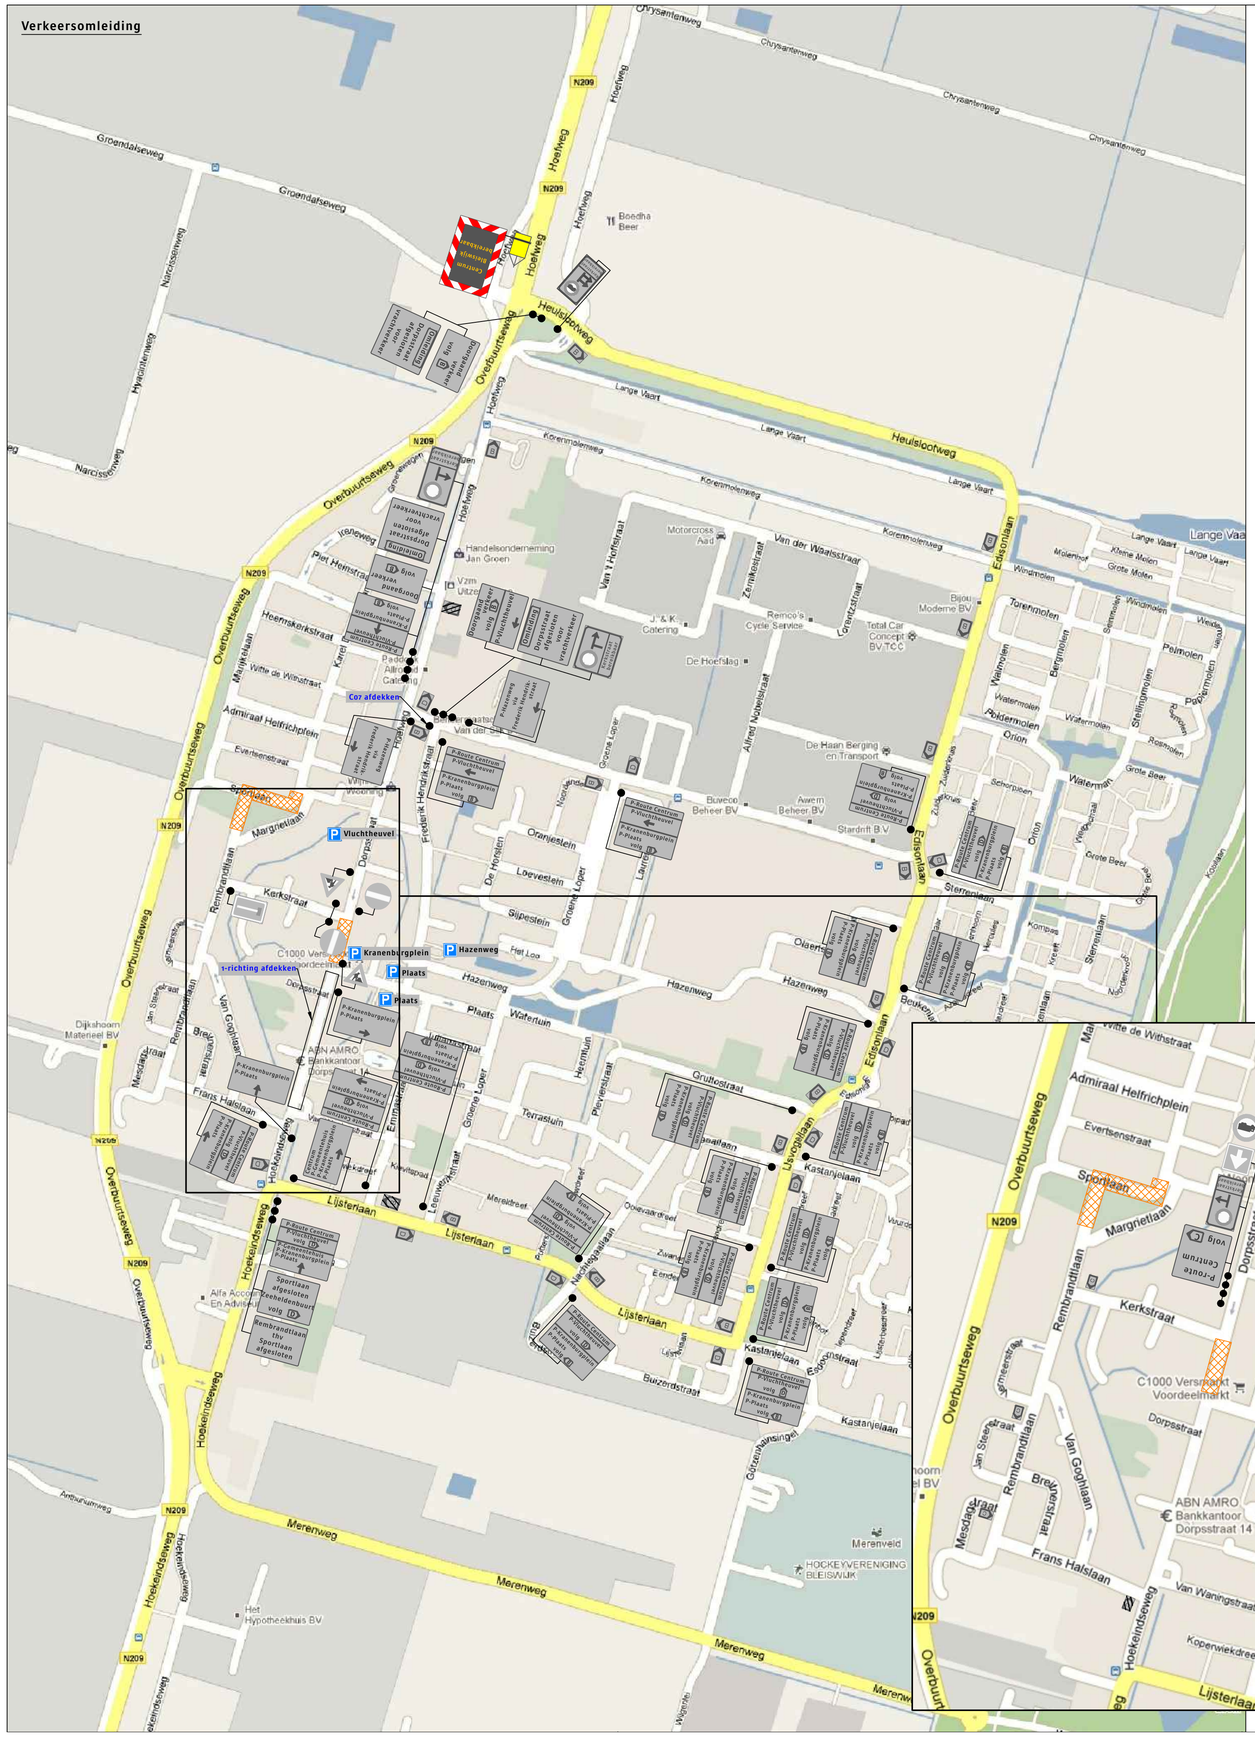

Fietsomleiding

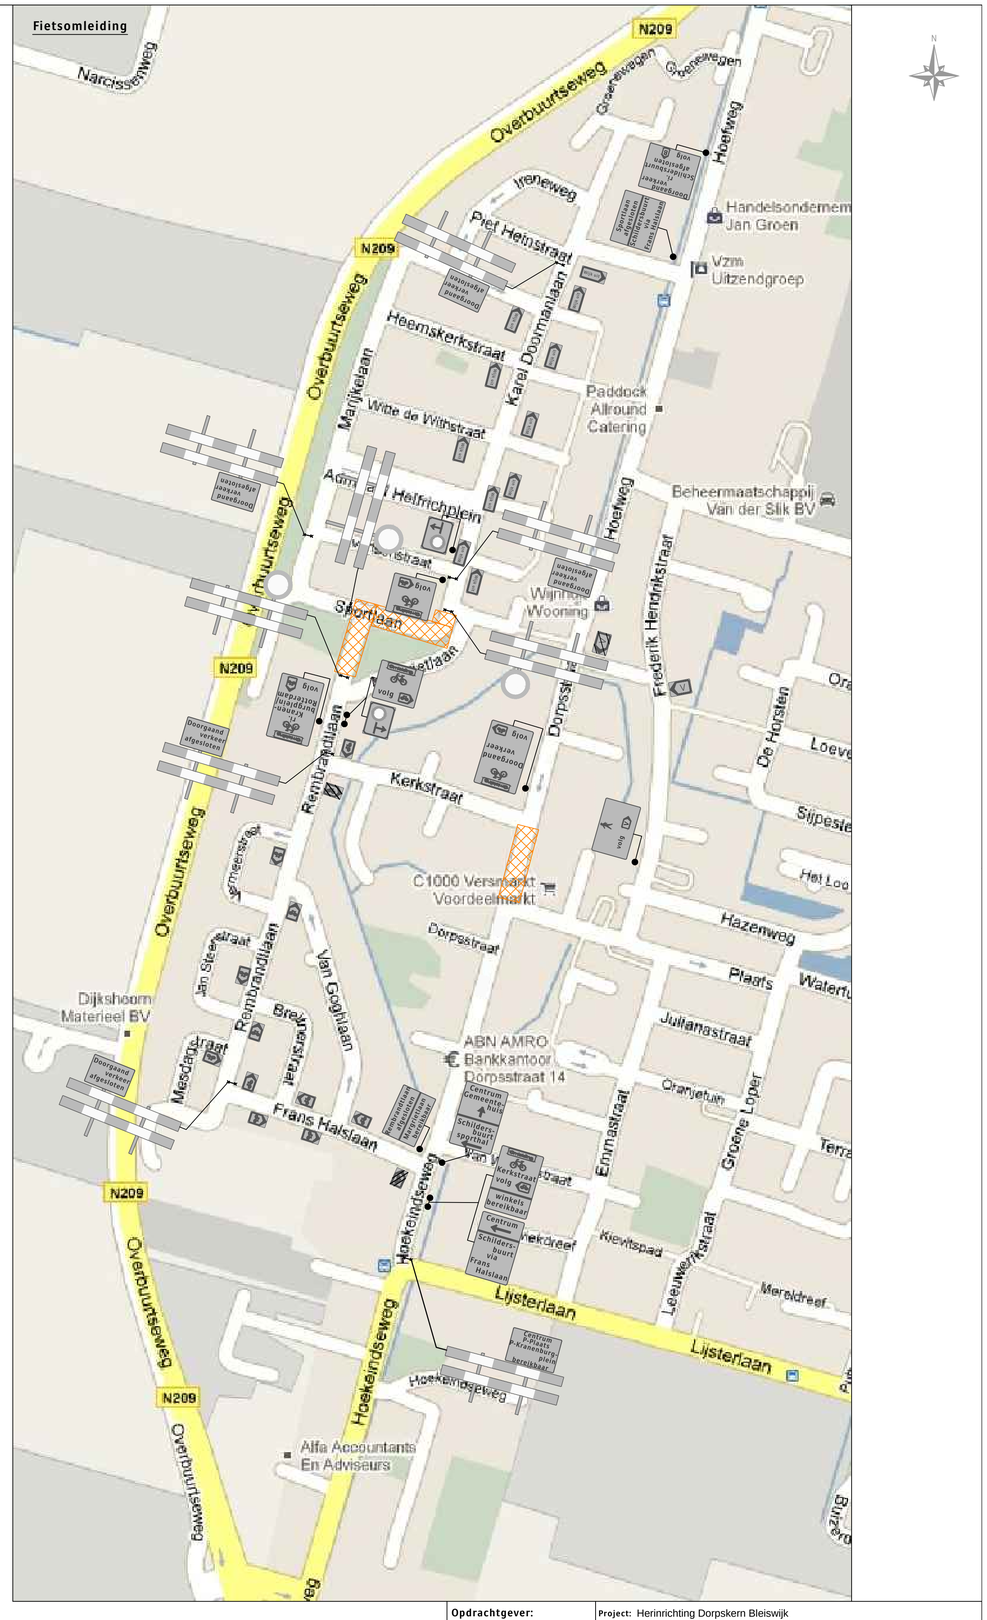

Legenda

Werkvak

Opdrachtgever: Gemeente Lansingerland	**Project:** Herinrichting Dorpskern Bleiswijk		
	Onderdeel: .		**Tekening nr. :** 111-01068/12
	Getekend: R.Bacas	**Datum:** 02-01-2012	
Versluys Verkeerstechniek BV BODEGRAVEN - ROTTERDAM - VLIFHUIZEN TEL. 0172-614007 / 010-2929241 / 023-5680809	**Gecontroleerd:** R.Mur	**Datum:** 02-01-2012	**Revisie :** A: 02-01-2012
	Status: Concept	**Schaal:** NVT	**Formaat:** A1
	Plaatsing conform C.R.O.W 96a en 96b - Conflicterende bewegwijzering afdekken		